


Схема земельных участков изымаемых под строительство на территории Леонидовской лесопосадки (ст Мытищи)

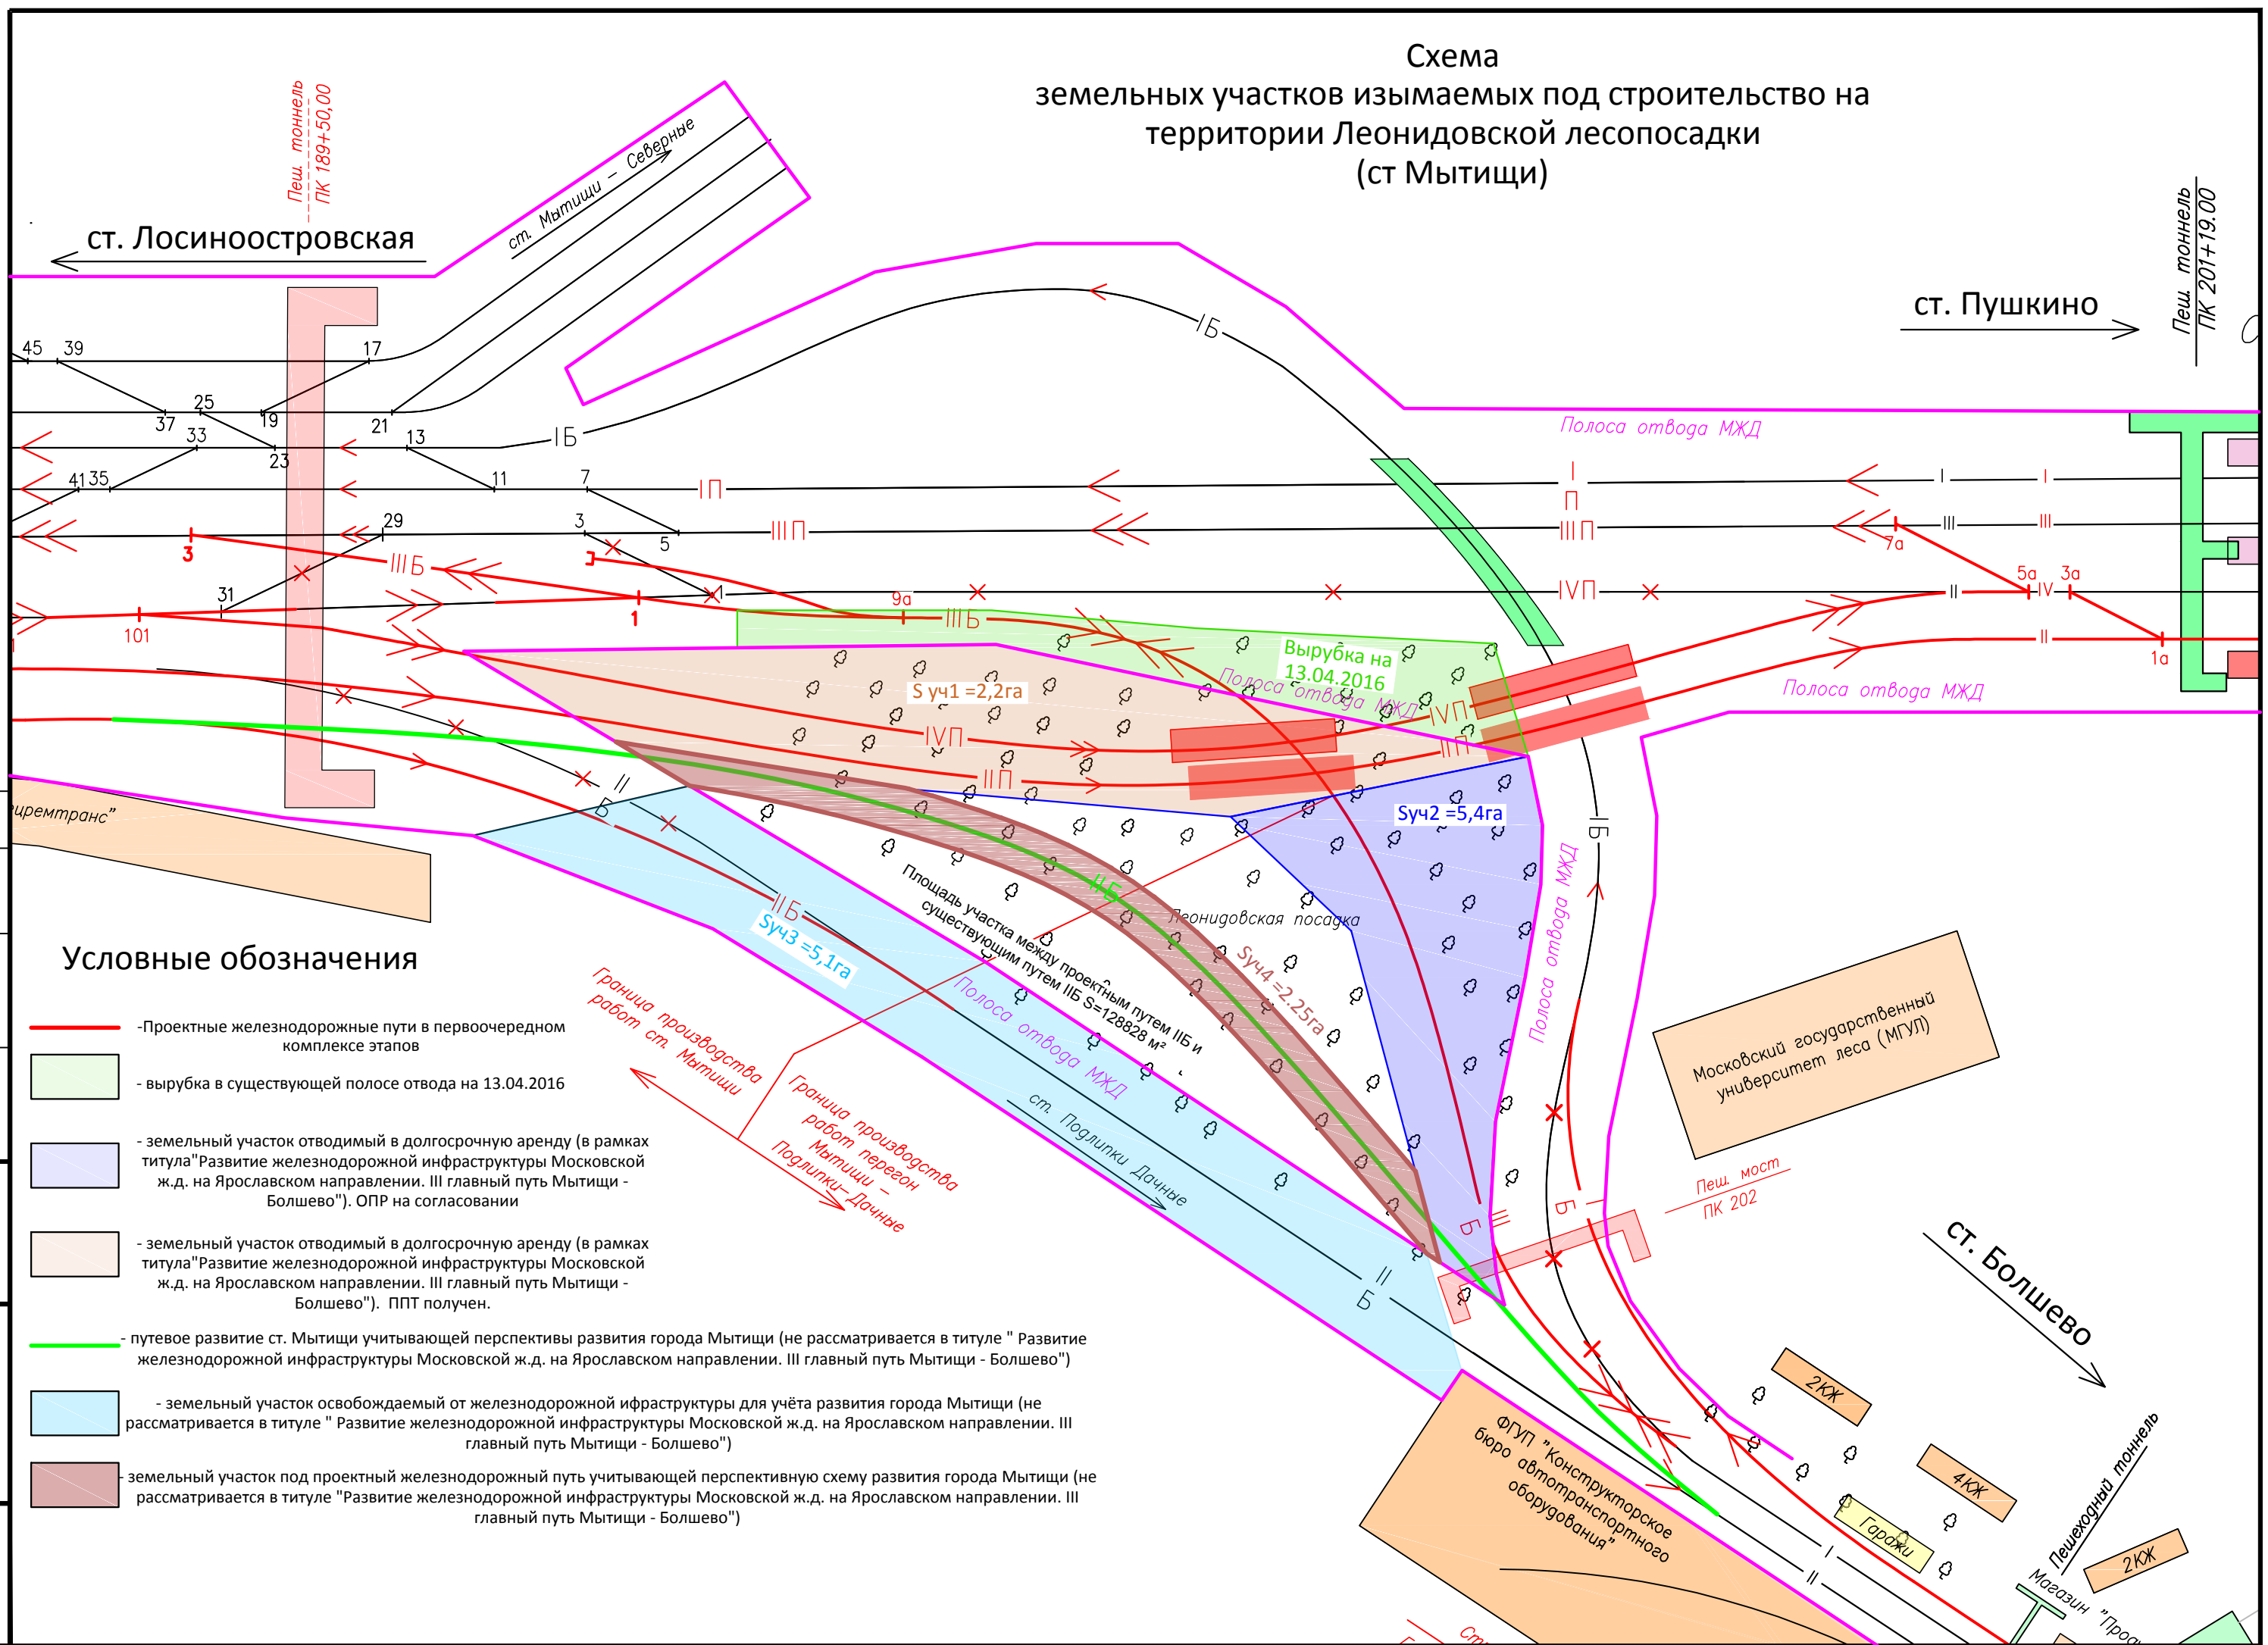

Условные обозначения

- Проектные железнодорожные пути в первоочередном комплексе этапов
- вырубка в существующей полосе отвода на 13.04.2016
- земельный участок отводимый в долгосрочную аренду (в рамках титула "Развитие железнодорожной инфраструктуры Московской ж.д. на Ярославском направлении. III главный путь Мытищи - Болшево"). ОНР на согласовании
- земельный участок отводимый в долгосрочную аренду (в рамках титула "Развитие железнодорожной инфраструктуры Московской ж.д. на Ярославском направлении. III главный путь Мытищи - Болшево"). ППТ получен.
- путевое развитие ст. Мытищи учитывающей перспективы развития города Мытищи (не рассматривается в титуле " Развитие железнодорожной инфраструктуры Московской ж.д. на Ярославском направлении. III главный путь Мытищи - Болшево")
- земельный участок освобождаемый от железнодорожной инфраструктуры для учёта развития города Мытищи (не рассматривается в титуле " Развитие железнодорожной инфраструктуры Московской ж.д. на Ярославском направлении. III главный путь Мытищи - Болшево")
- земельный участок под проектный железнодорожный путь учитывающей перспективную схему развития города Мытищи (не рассматривается в титуле "Развитие железнодорожной инфраструктуры Московской ж.д. на Ярославском направлении. III главный путь Мытищи - Болшево")

Согласовано

Взам. инв. №

Подпись и дата

Инв. № подл.